




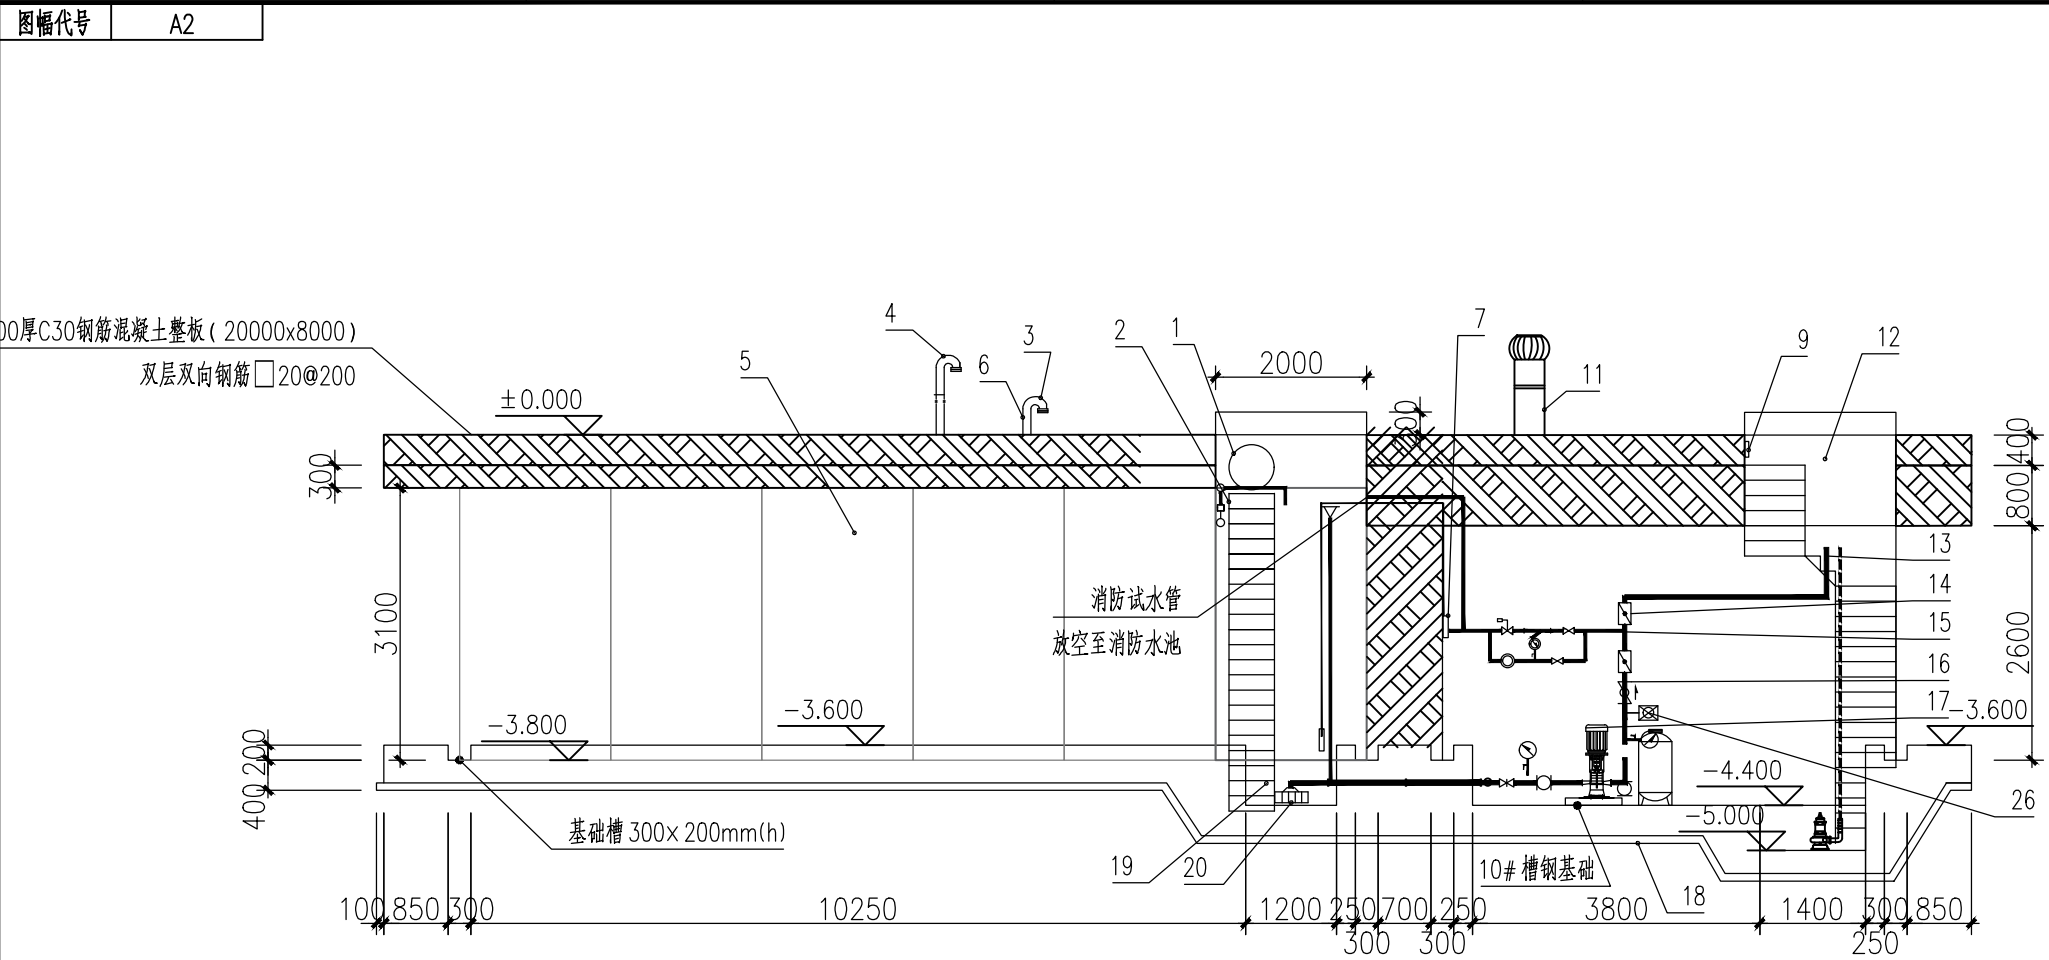

埋地型消防增压稳压供水设备正立面图

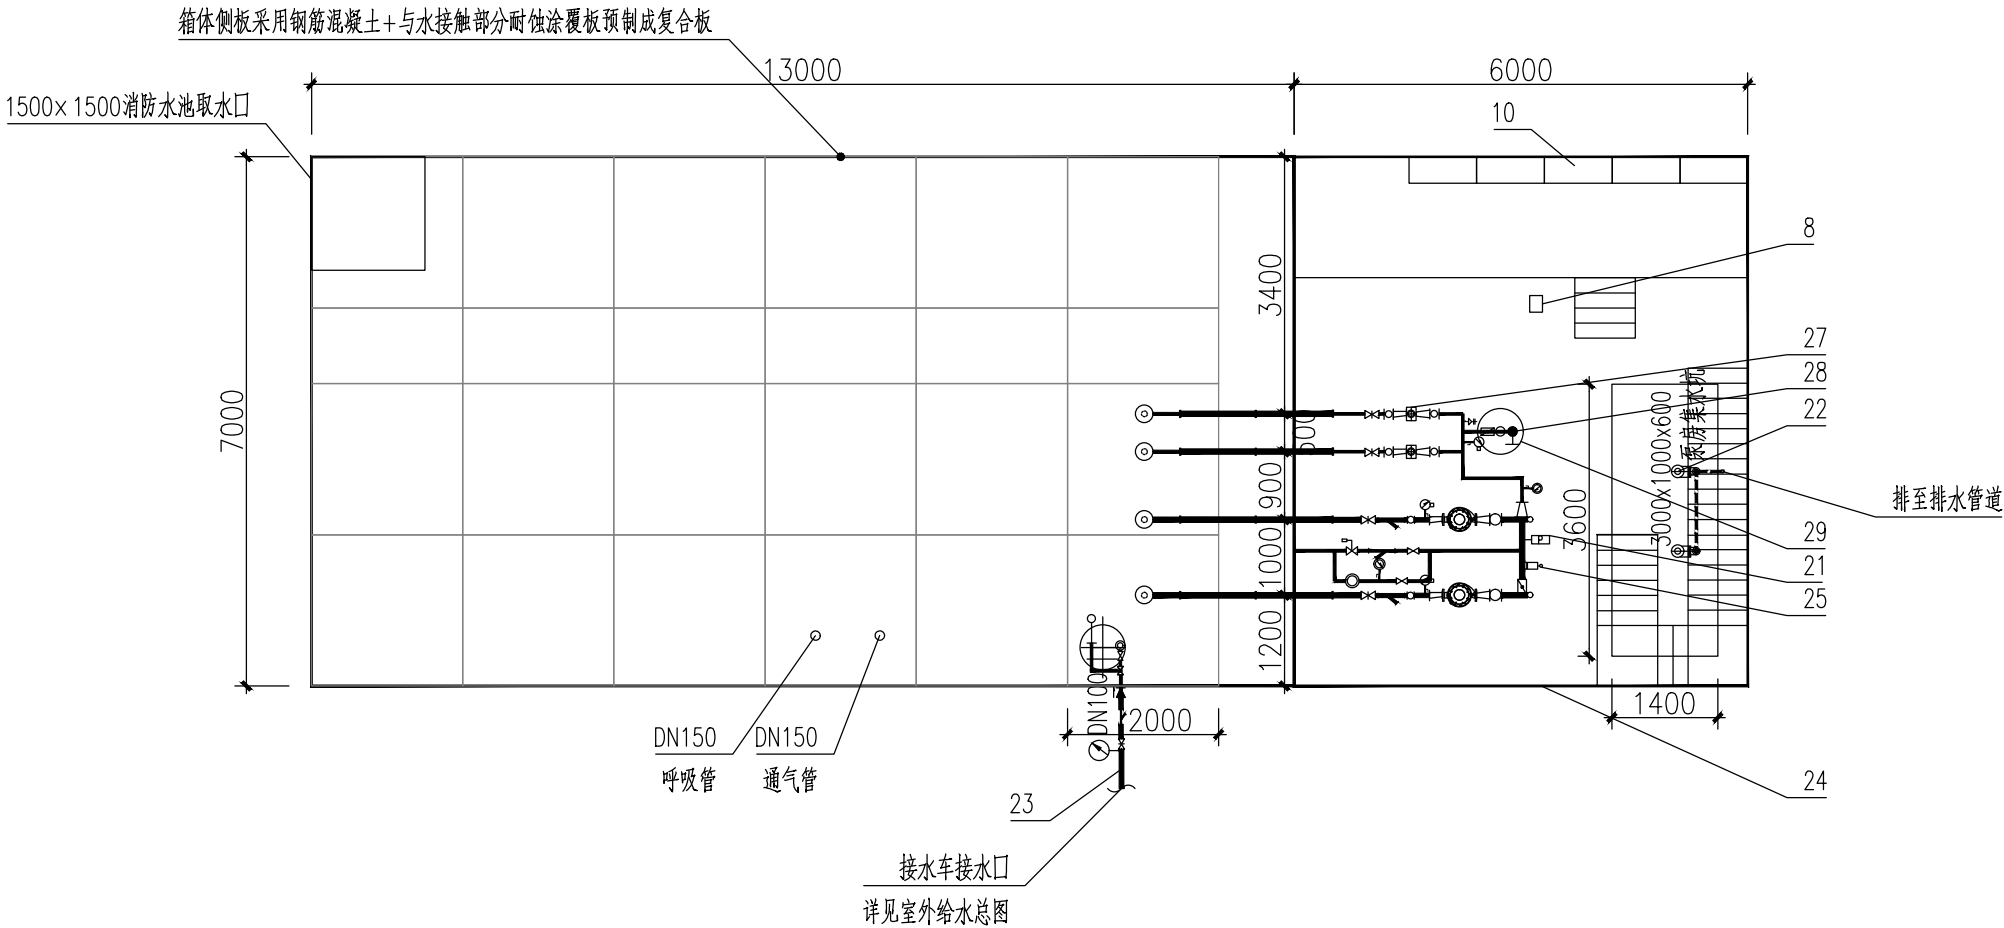

埋地型消防增压稳压供水设备平面图

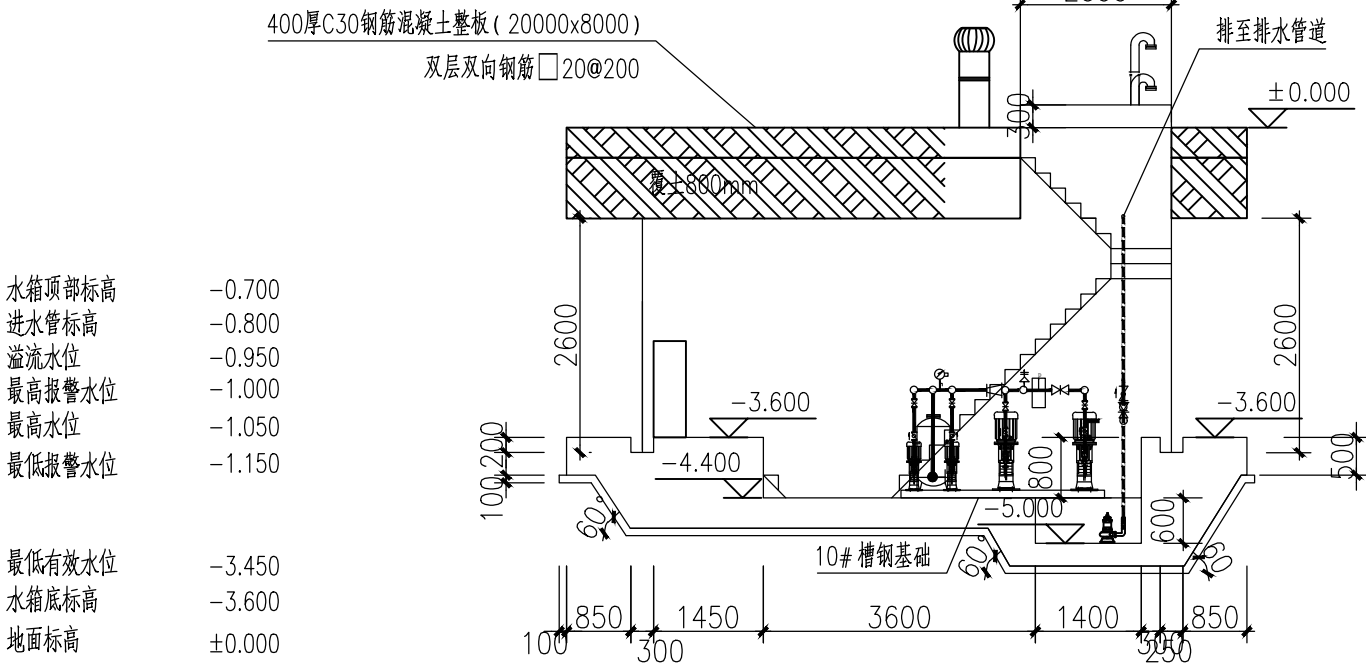

埋地型消防增压稳压供水设备侧立面图

水箱顶部标高	-0.700
进水管标高	-0.800
溢流水位	-0.950
最高报警水位	-1.000
最高水位	-1.050
最低报警水位	-1.150
最低有效水位	-3.450
水箱底标高	-3.600
地面标高	±0.000

说明:

- 本图为地埋消防增压稳压供水设备。
- 水池为YHJF预制混凝土金属复合板块装配式水池,水池板块工厂预制,现场吊装,部分区域现场二次浇注,水池侧板采用预制钢筋混凝土与耐蚀涂覆板预制成型,规格:1990X4000X100,990X4000X100,1860X4000X100,2060X4000X100,水池顶板采用预制钢筋混凝土板,规格:1990x1990X100,1990X990X100,采用螺栓、密封件、可调节式混凝土包覆钢立柱(规格:3835x80x80)和镀锌钢管横撑等装配成箱体,水箱顶部覆土300mm,再浇筑C30钢筋混凝土板400mm,水池顶部走大车,考虑内部加固支撑。
- 泵房为YZDFN自增强泵房:检修口为不锈钢可视防水浸型:2000mm X 2000mm X 400mm,材质不锈钢,液压开合,可视人孔直径500mm,承压0.01Mpa,泵房还应配备:照明、通风、除湿、灭火、吊装,泵房耐火等级不应低于二级。
- 消防泵采用立式消防泵;消防控制柜选用标准控制柜。
- 供水设备应配备溢流排污系统,设置就地水位显示,高、低水位报警,并可将水位远传至消防控制中心或值班室等地点显示消防水池水位。

编号	名 称
1	φ600 带锁具人孔
2	爬梯
3	18目防虫网
4	呼吸管
5	YHJF混凝土金属复合板块装配式水池
6	通气管
7	就地数显投入式液位计
8	除湿机
9	电源进线孔
10	控制柜
11	无动力通风机
12	可视防水浸检修口
13	消防出水管
14	蝶阀
15	试水阀
16	消声止回阀
17	立式消防泵
18	积水坑
19	吸水坑
20	漩涡抑制器
21	压力开关
22	排污泵
23	进水管
24	YZDFN自增强泵房
25	远程流量计
26	水锤消除器
27	稳压泵
28	泄水阀
29	气压罐

消防设备布置图

263-N24011S-S0107-02

版号

R1