



图幅代号 A2

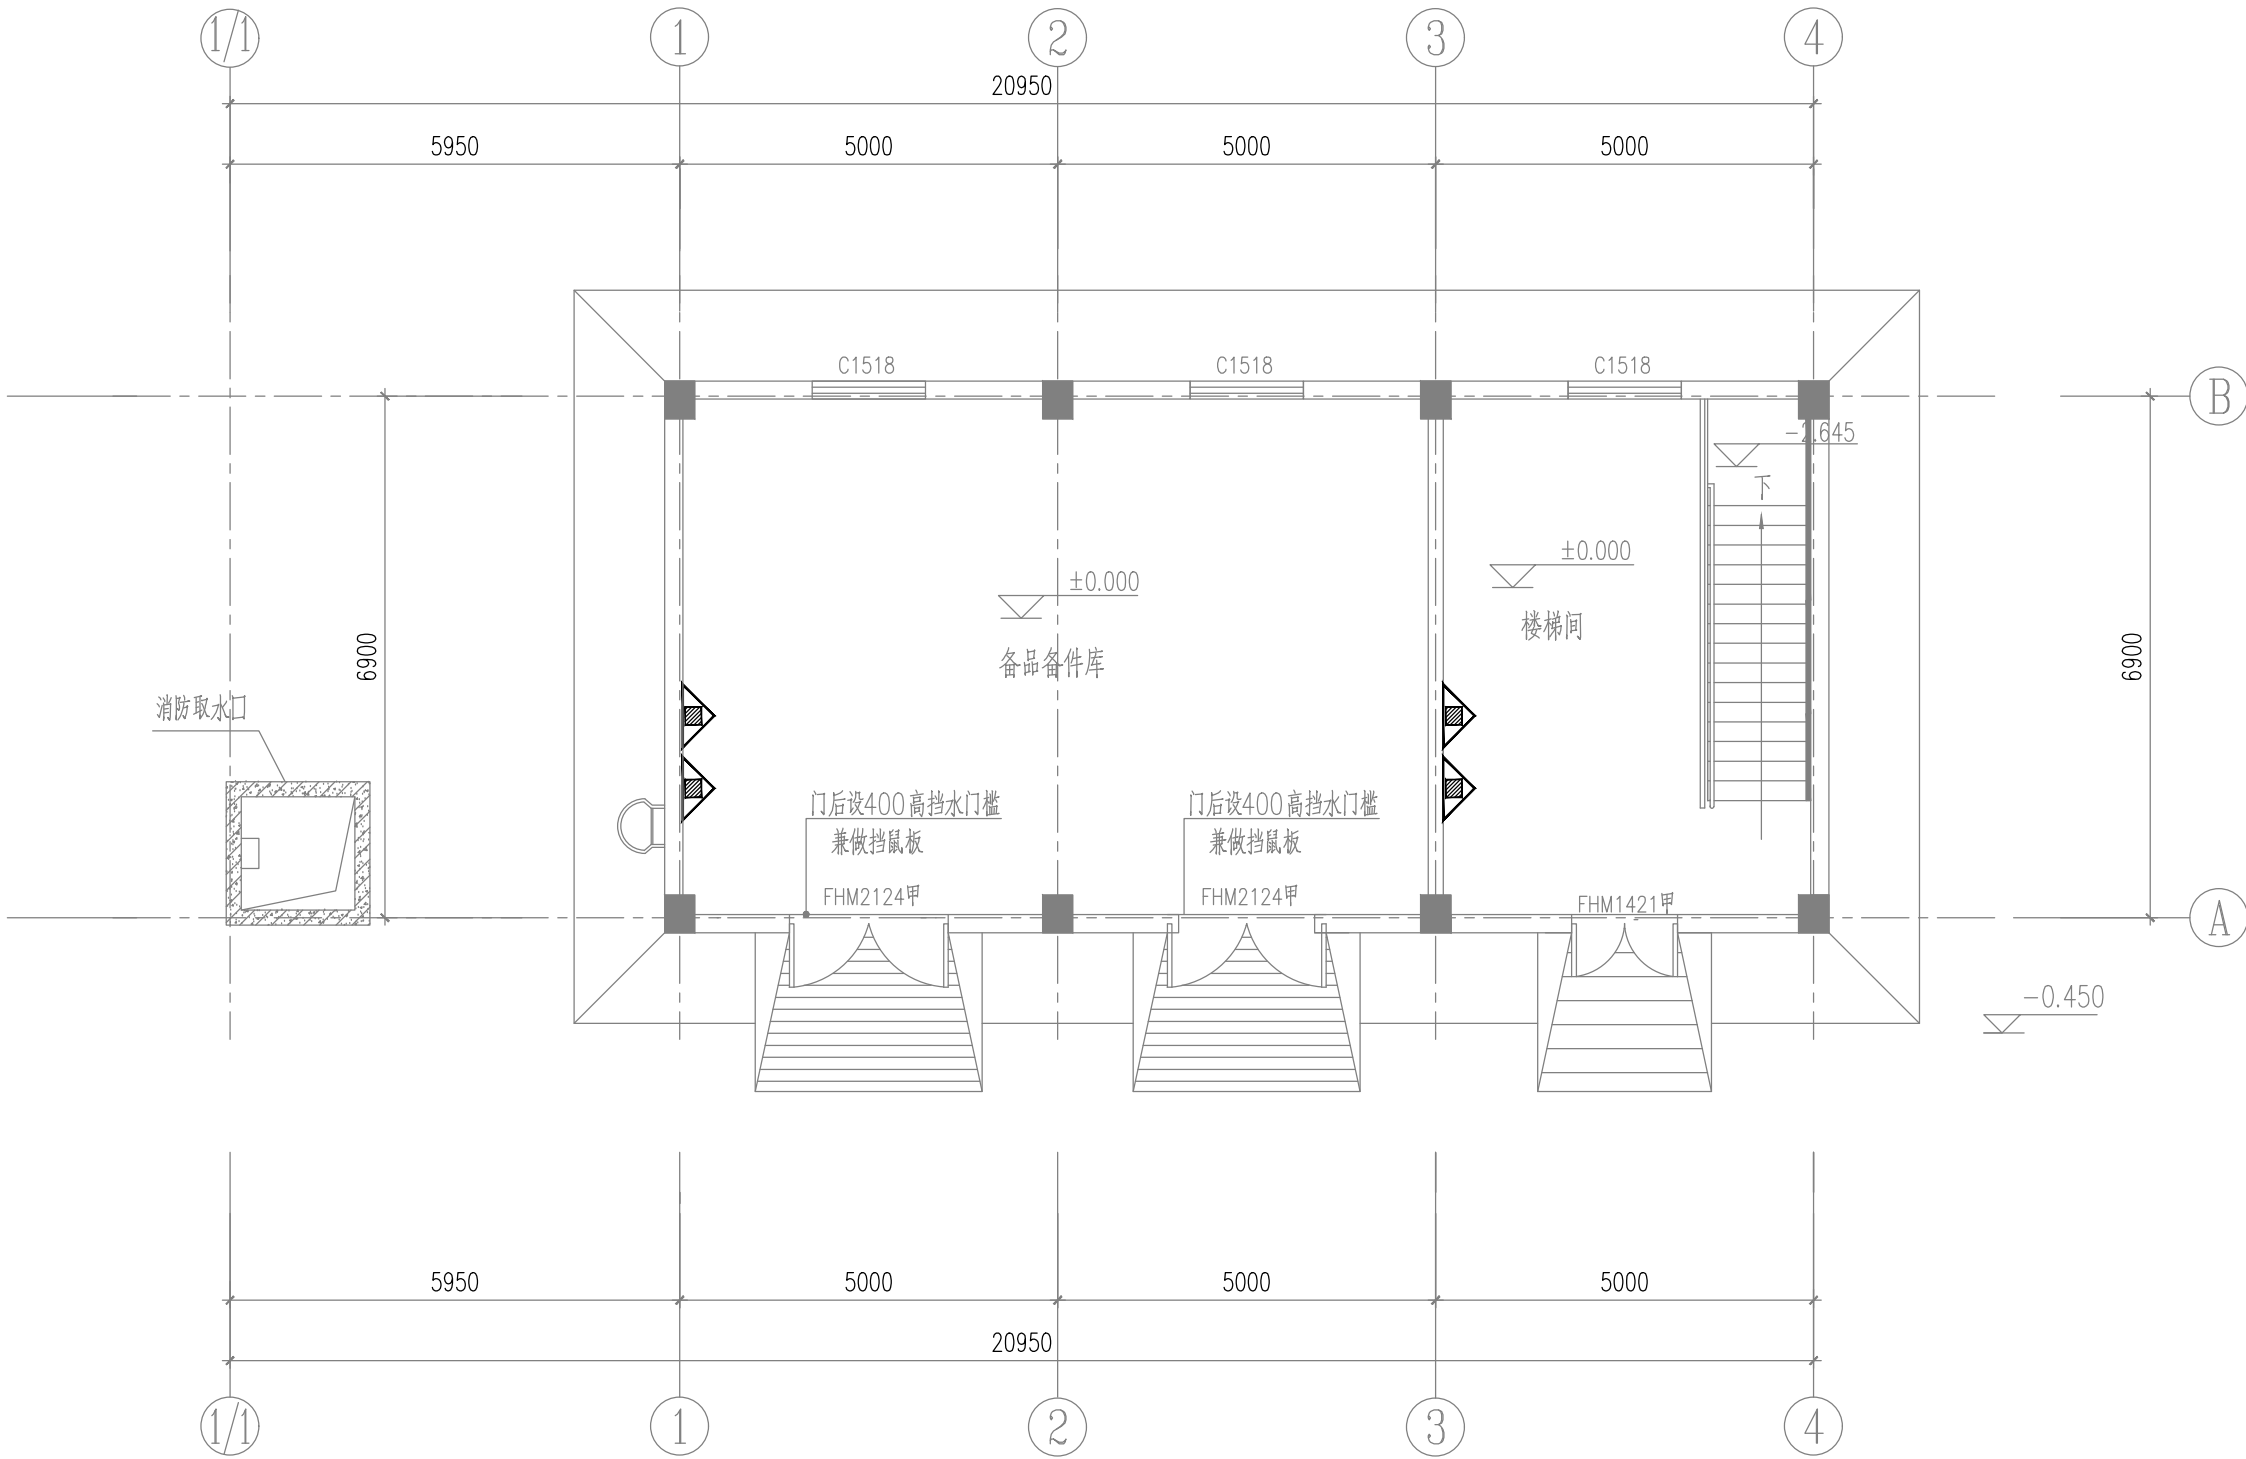

辅助用房一层消防平面布置图 1:100

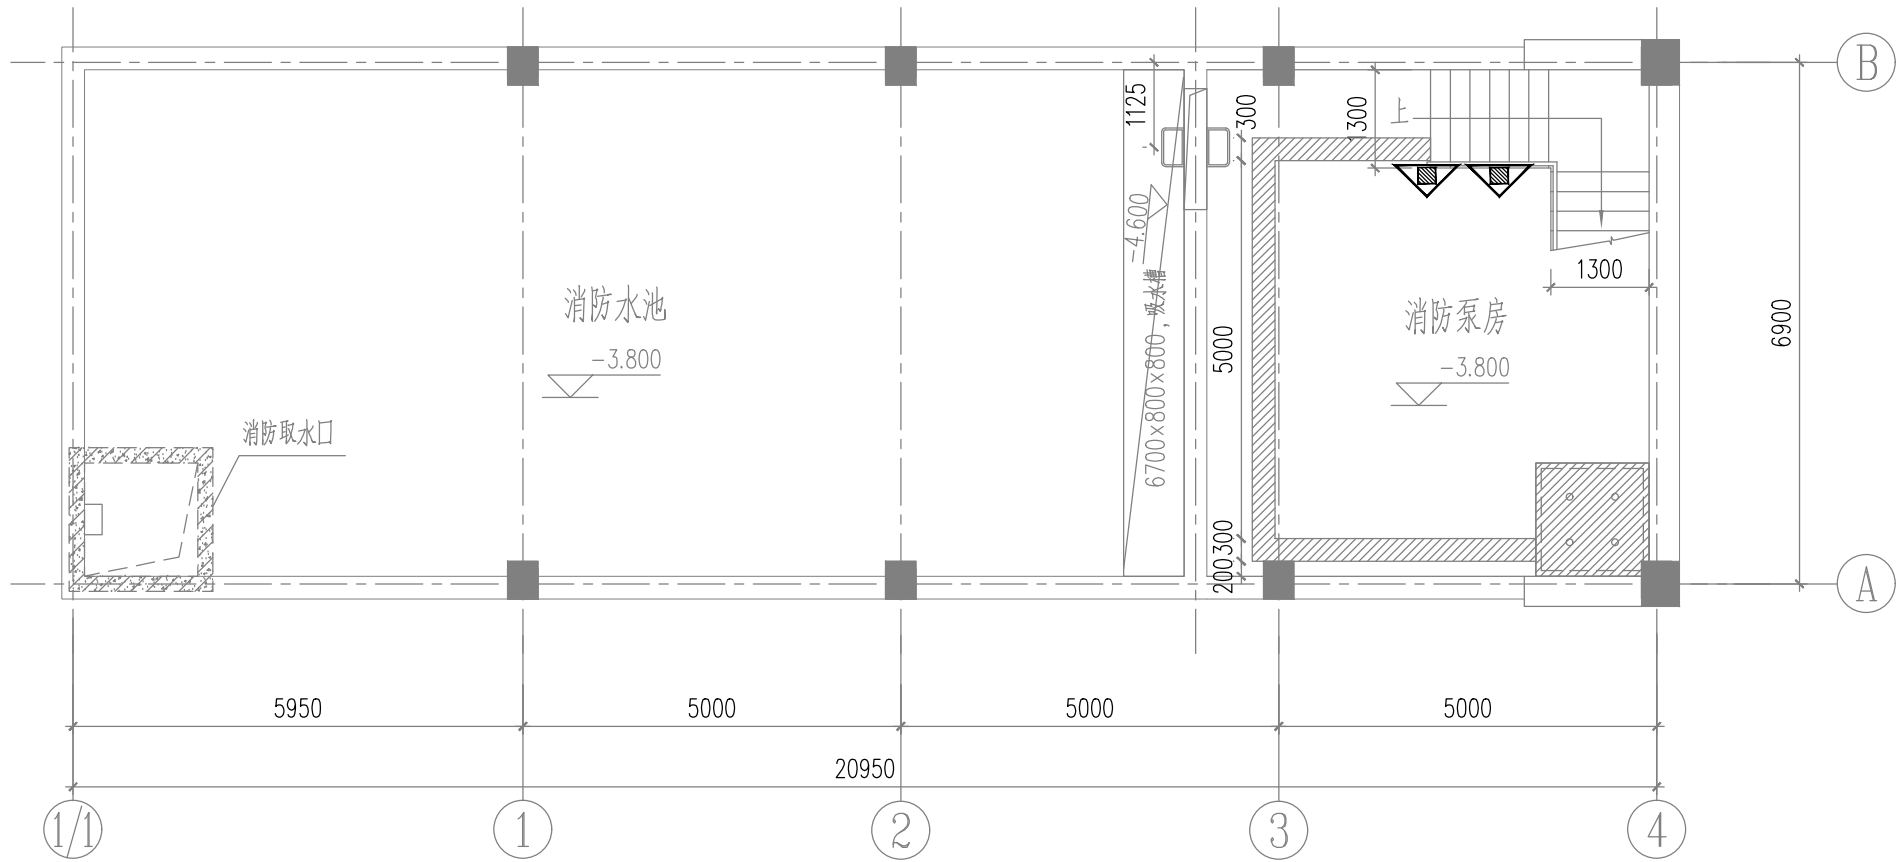

消防泵房消防平面布置图 1:100

序号	名称及规格	材料	单位	数量	单重 重量	总重 (kg)	备注
1	磷酸盐灭火器 MF/ABC4		具	6			充装量4Kg
综合材料表							

说明

- 图中尺寸以mm计，标高以m计。
- 相对标高 ± 0.000 m 所对应的绝对标高见总图。
- 灭火器设置在明显和便于取用的位置，且不得影响安全疏散。
- 灭火器应设置稳固，其名牌必须朝外。
- 辅助用房灭火级别按E（A）类中危险级设计。
- 灭火器以  表示，图中灭火器设置数量为实际布置数量。

图形符号表

符 号	名 称
	磷酸盐灭火器

专业	会签人	日期	批准	设计	消防布置平面图		
			审核	比例			
			校核	日期	2024.11.15	图 号	263-N24011S-S0103-01
						版号	R0