


借(通)用件登记
描 图
描 校
旧底图总号
底图总号
签 字
日 期

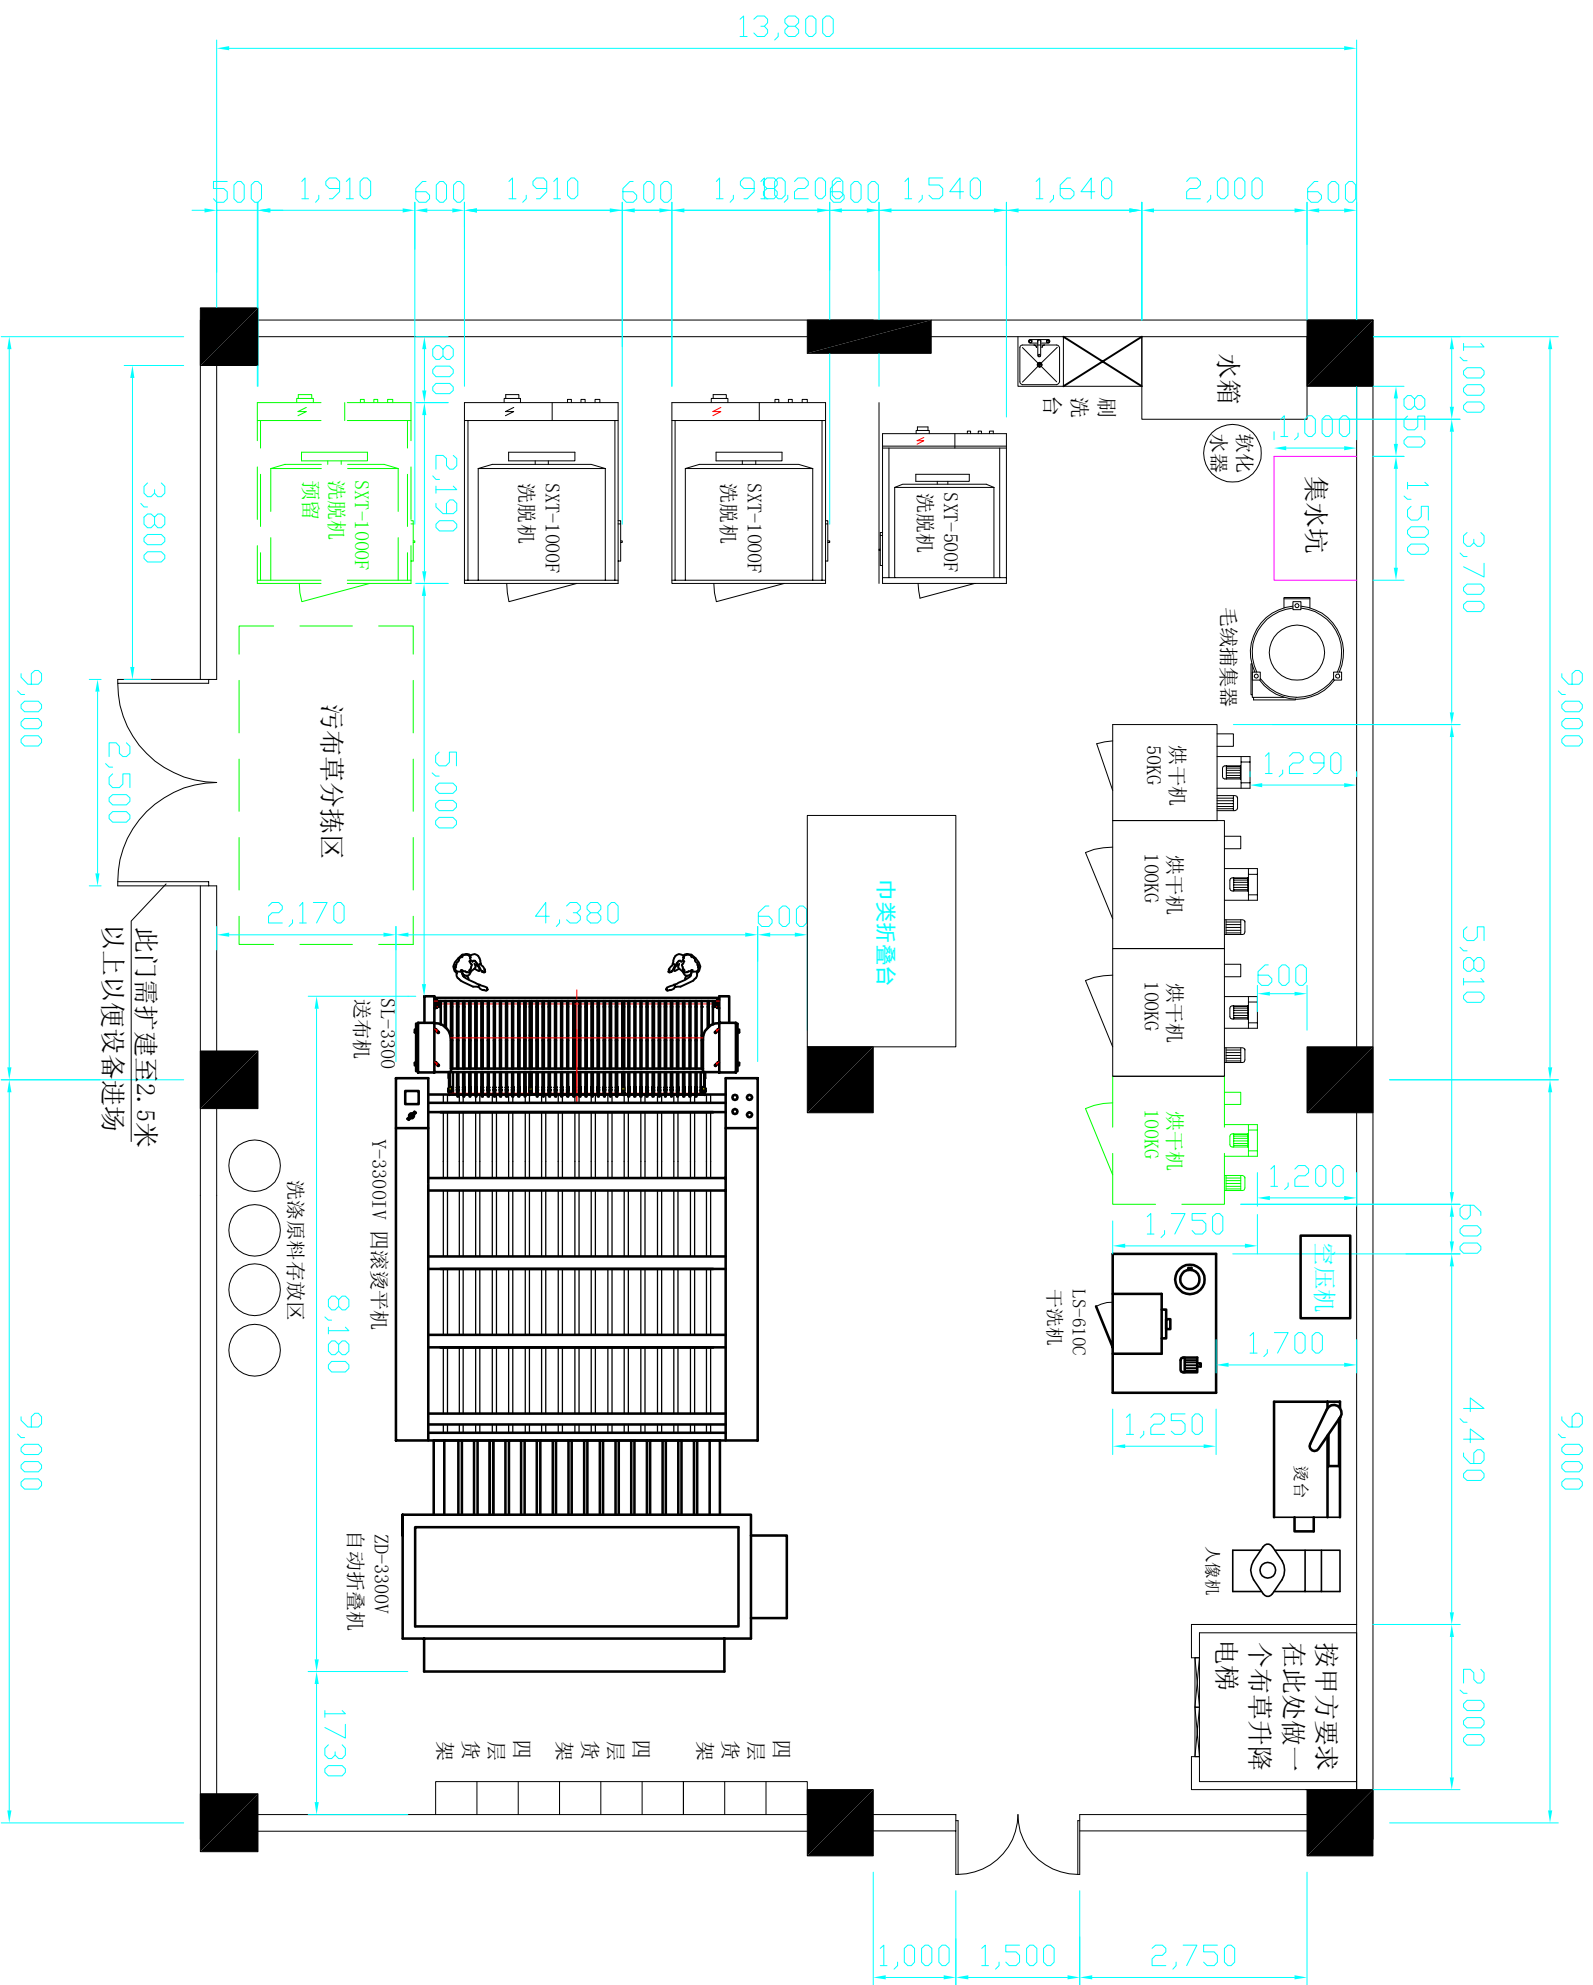

注:

- 洗衣房总用电量约70千瓦左右
- 建议配备一台1.2T天然气蒸汽发生器，洗衣房进气管不低于DN50
- 洗衣房冷热水管不得小低于DN50
- 洗衣房进风与排风系统根据现场情况定制完成

此图仅供参考 具体现场决定

平面布置图						洗衣房			
标记	处数	更改文件号	签字	日期		图 样	标 记	数 量	重 量
设计		标准化	审 定					1	1:100
绘 图						共	张	第	张
审 核									
工 艺			日 期						
2025-11-08									