


330kV升压站电气主接线图
1:400

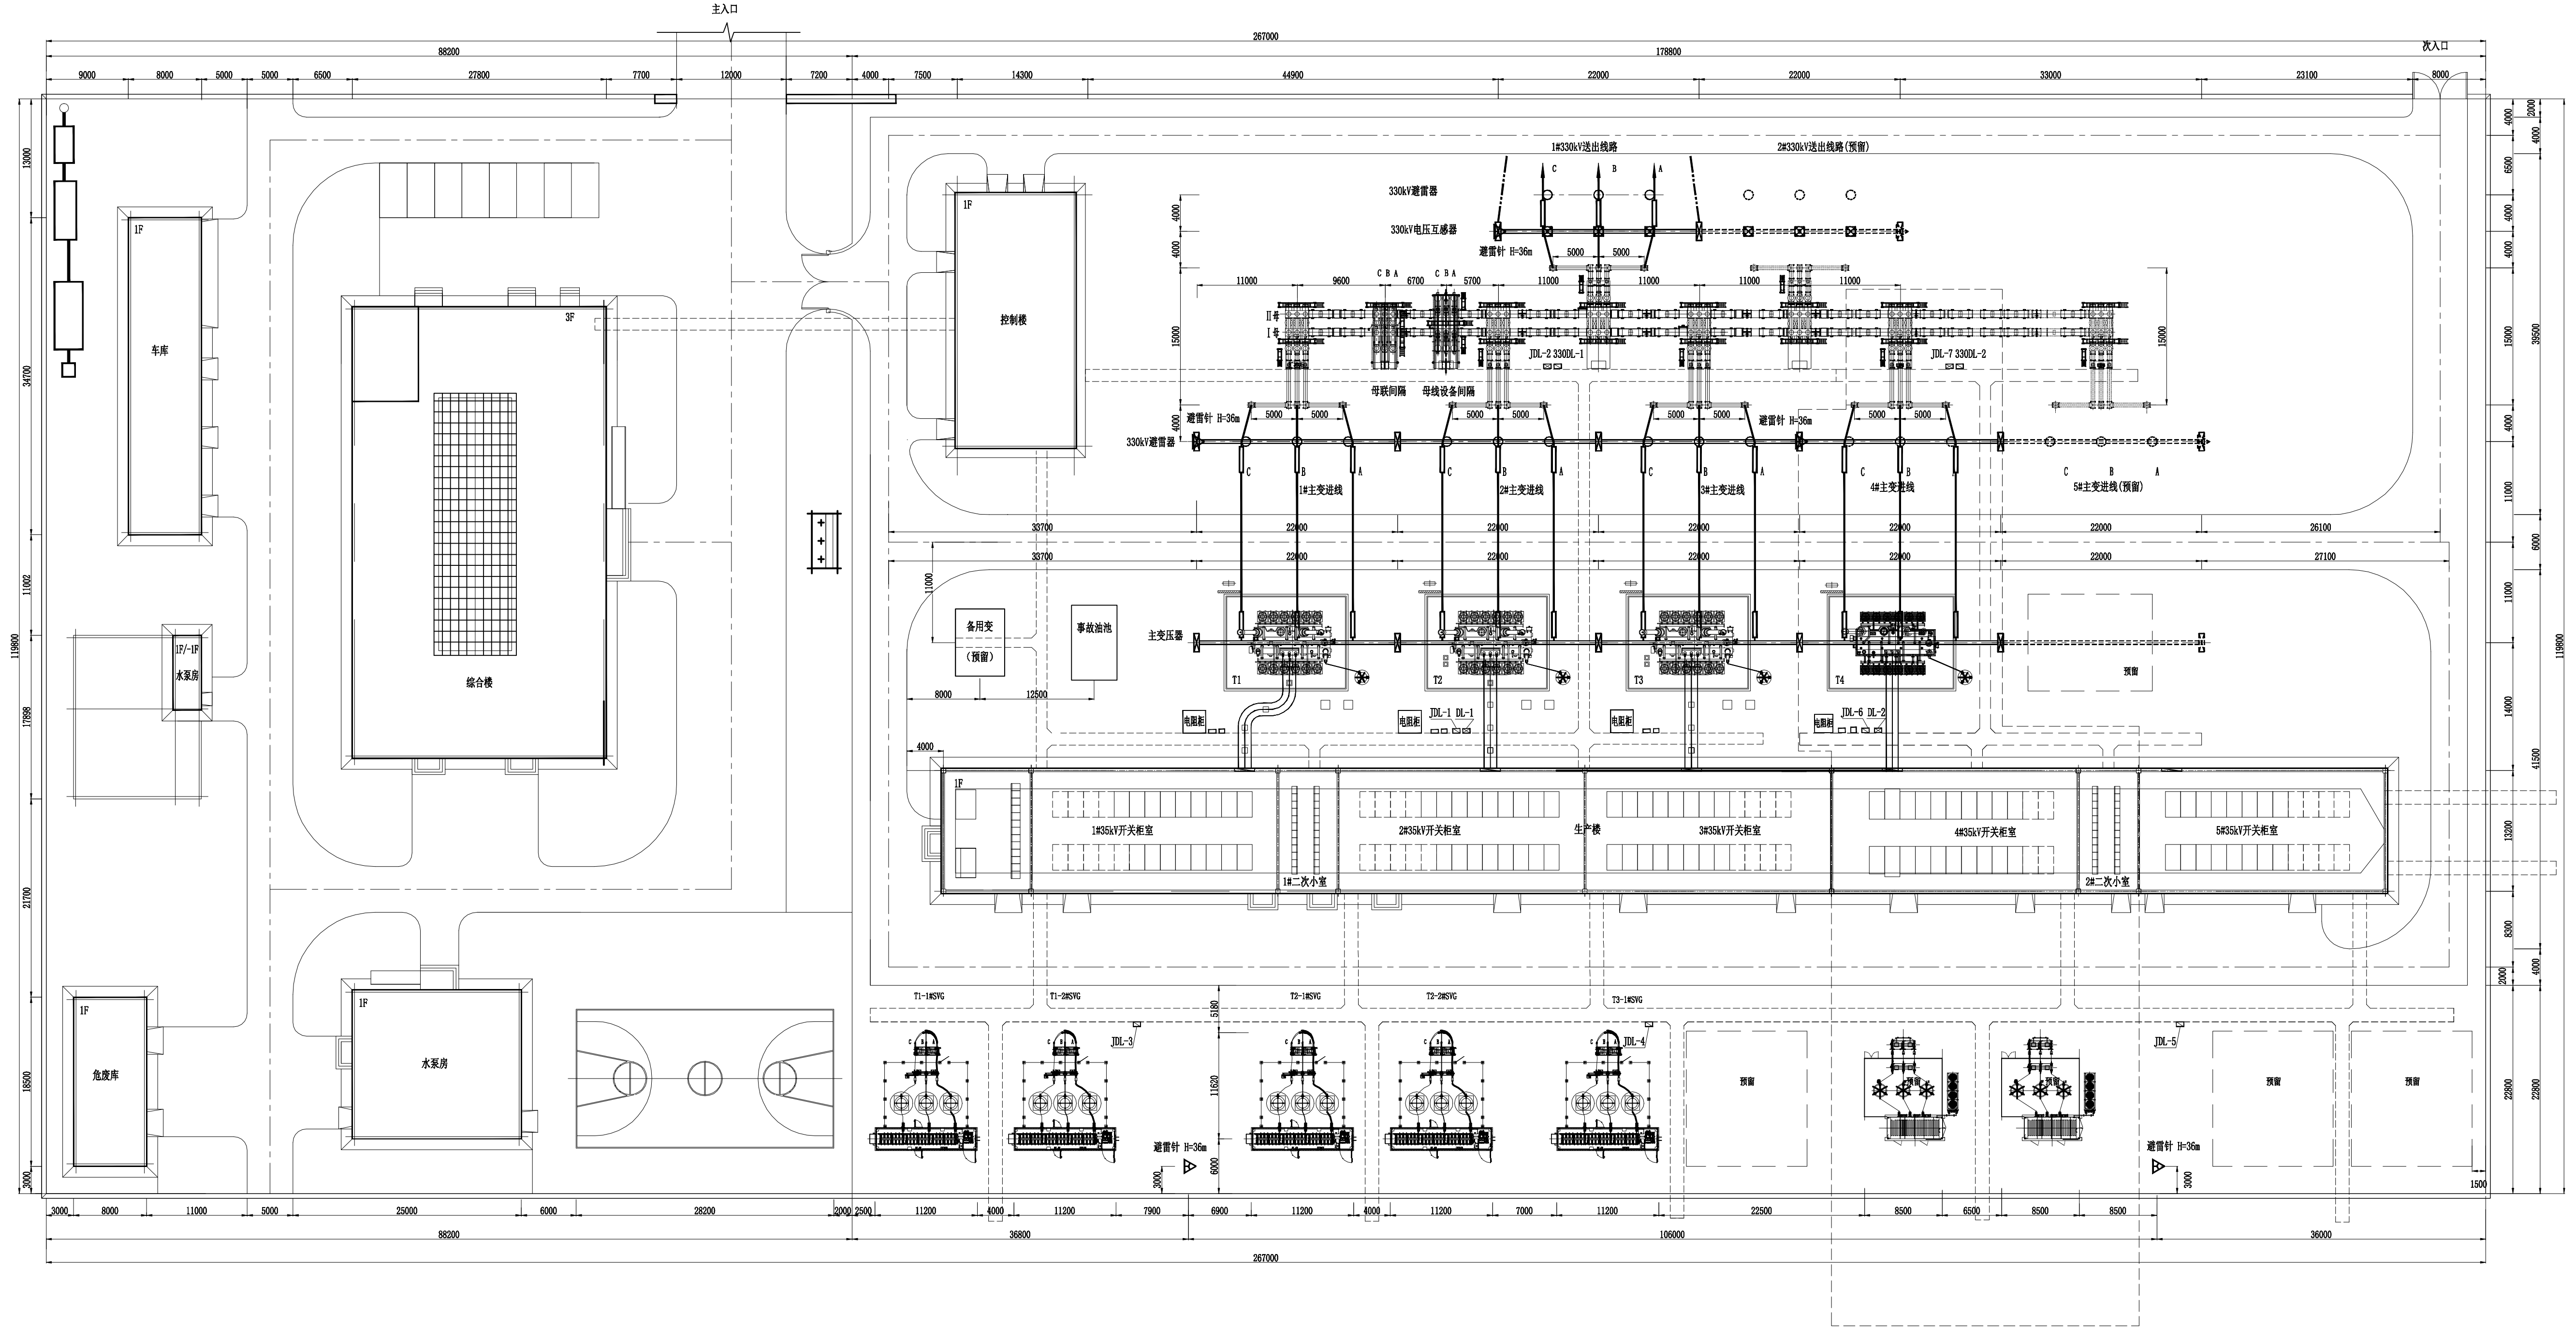

说明:

- 所有电气设备外绝缘均按海拔2000m进行外绝缘修正。
- 图中除桩号、高程单位以米为单位外，其余均以毫米计。
- 本工程分期建设，虚线框内为本期建设内容。
- GIS安装见第二卷 363kV GIS安装图。

图例

- 动力箱 (DL)
- 检修箱 (JDL)
- 避雷针 (已建)

特别提示:

- 安装单位应严格参照遵守电力及建筑工程施工安全技术要求。
- 进行焊接等工序时，应穿、戴工作服、防护眼镜等劳保用品，保护工作区域的人身安全。

330kV升压站总平面布置图

比例	1:400	日期	2024.11
图号	JTCNKS-Y3-11-03		

